


Генеральный план территории ТСЖ ВСК "Зеленая поляна"
(разбивочный план)
М 1:1000

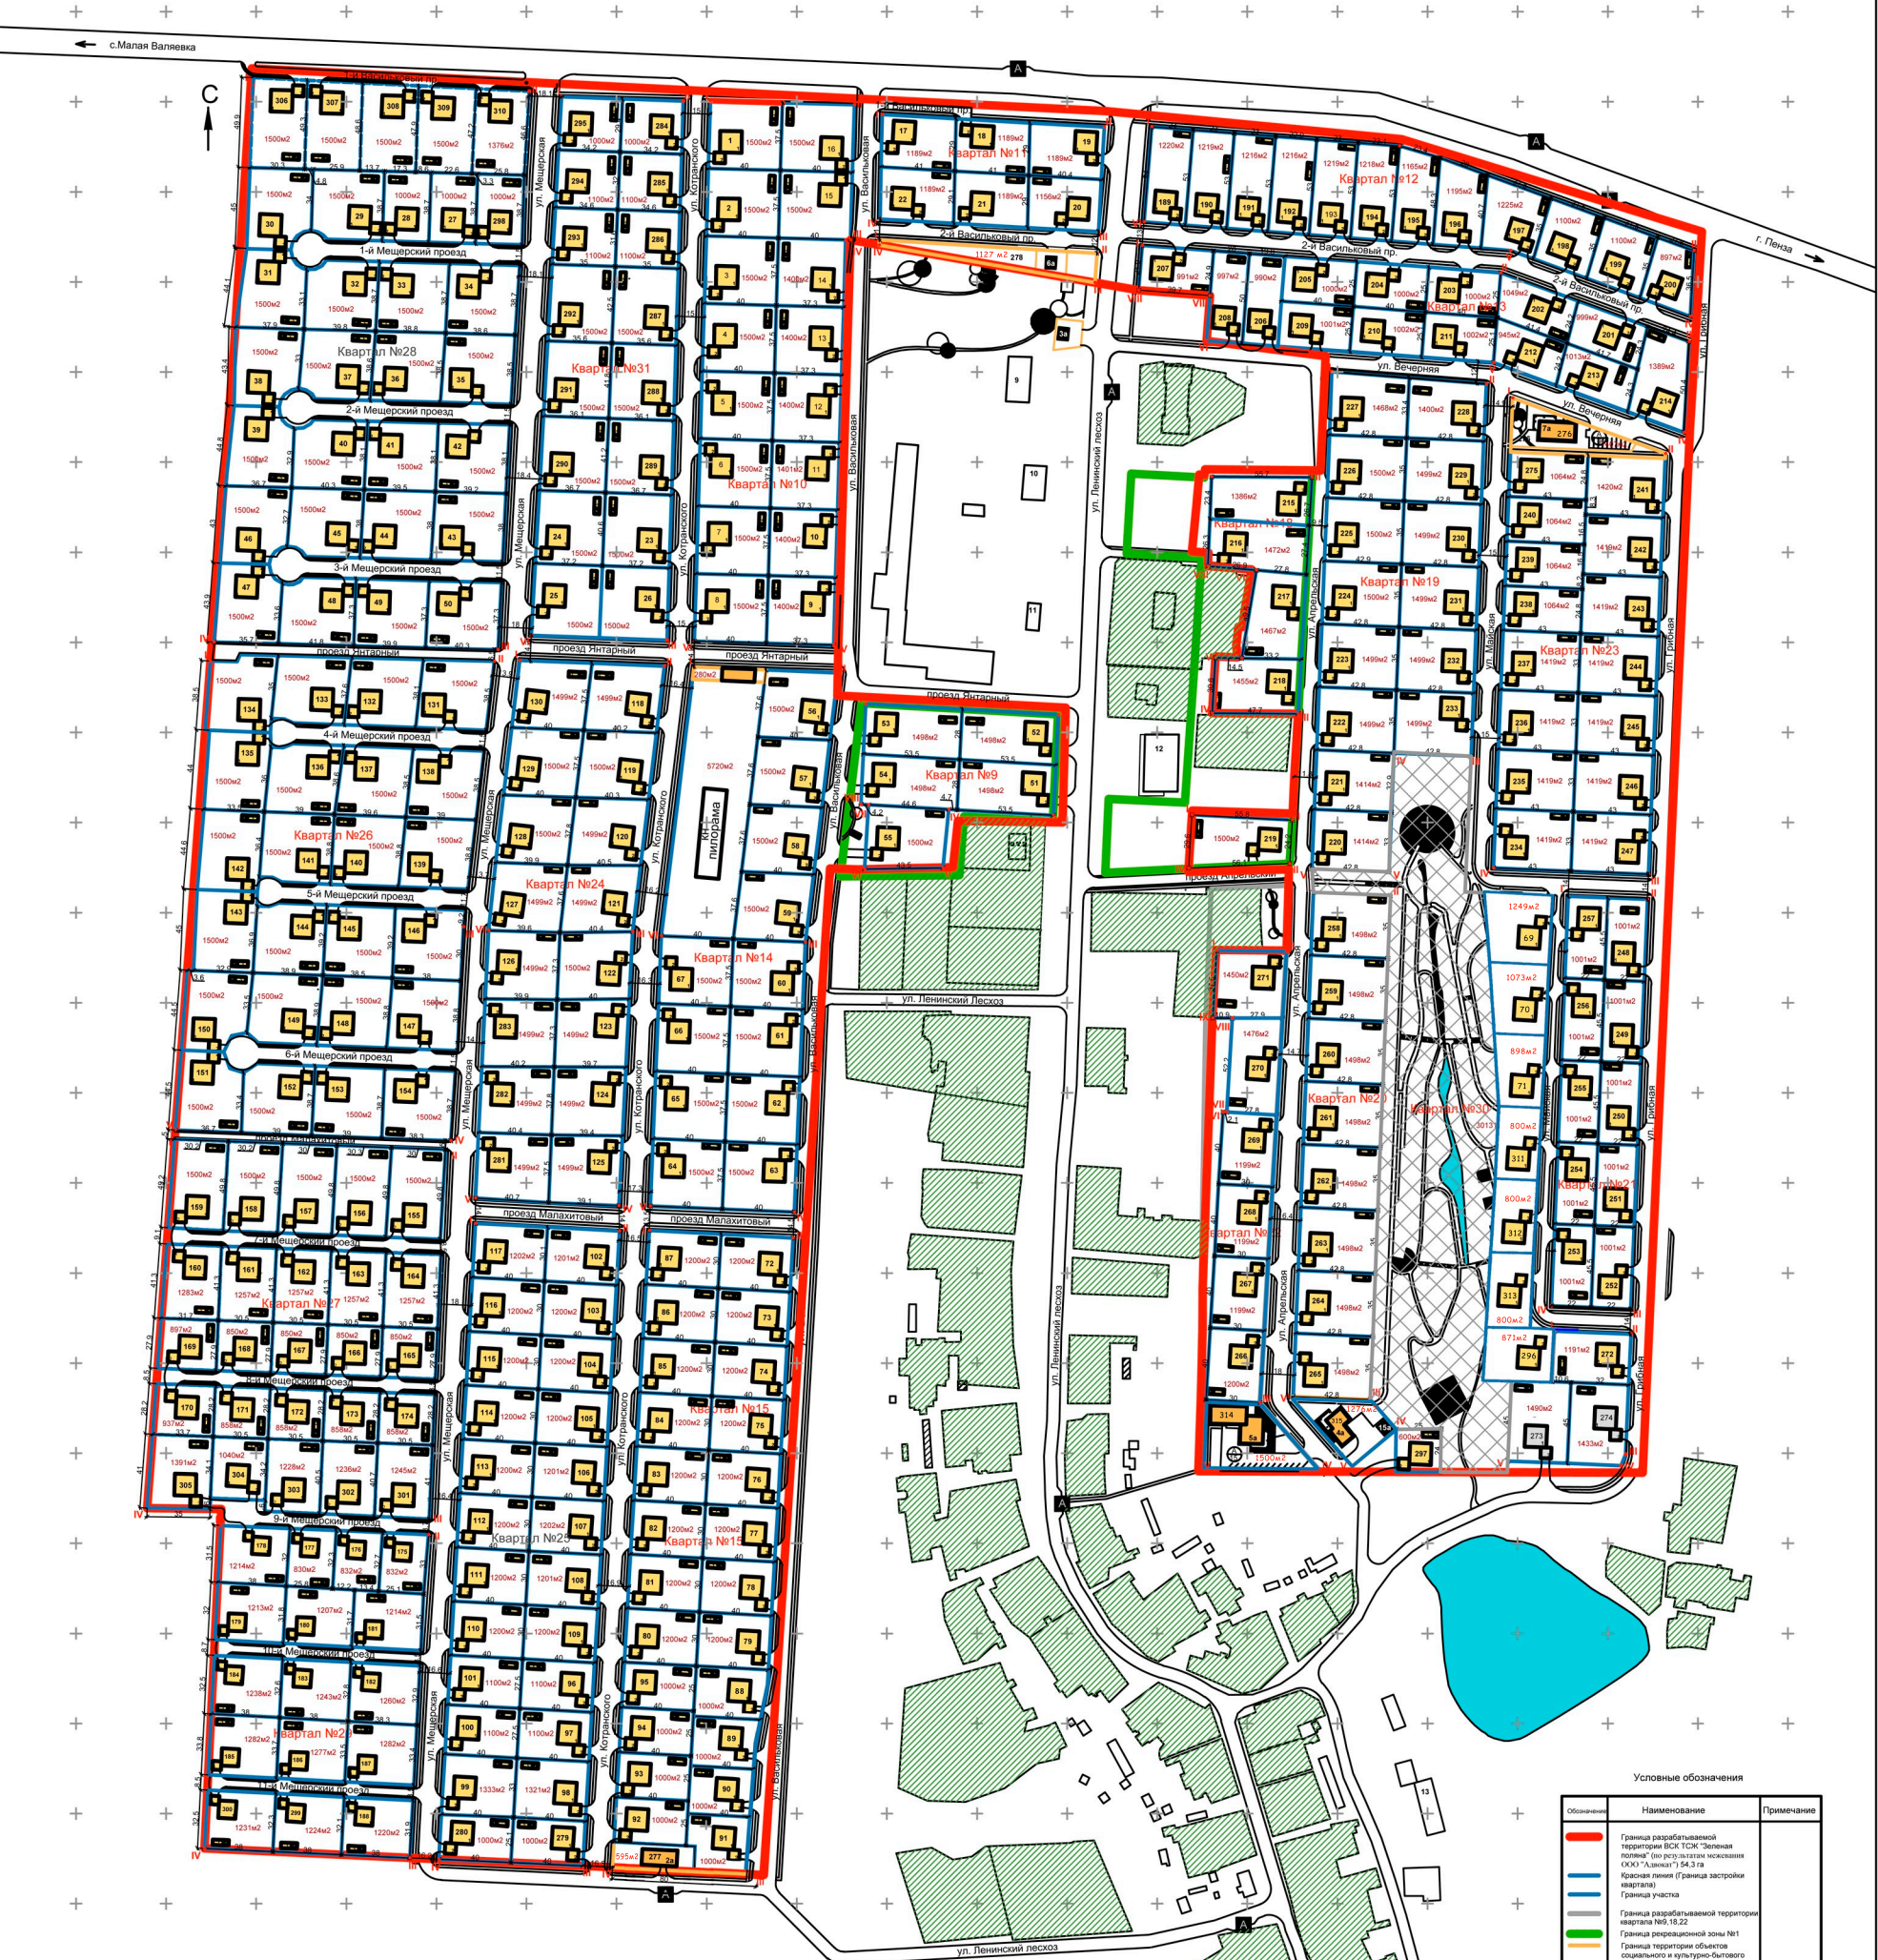

Условные обозначения

Обозначение	Наименование	Примечание
[Red line]	Граница разрабатываемой территории ТСЖ ВСК "Зеленая поляна" (по результатам экспертизы ООО "Альбом" от 15.04.21 г.)	Красная линия (Граница застройки кварталов)
[Blue line]	Граница участка	
[Green line]	Граница разрабатываемой территории квартала №9, 18, 22	
[Yellow line]	Граница рекреационной зоны №1	
[Green hatched area]	Граница территории объектов социального и культурно-бытового обслуживания ЛЭП	
[A symbol]	Пункт остановки общественного транспорта	
[TE symbol]	Автомобильный Ковчег-Инцидент	
[Blue hatched area]	Существующая застройка	
[I-V symbol]	Проектируемые дирекционные точки кварталов	
[Black dot]	Дирекционные точки кварталов, определенные механизмом ООО "Альбом" (от 04.06.07 г.)	
[Red circle]	Граница проектируемых дирекционных точек кварталов в дирекционных точках, определенных механизмом ООО "Альбом" (от 04.06.07 г.)	
[Green hatched area]	Рекреационная зона	

Ведомость жилых и общественных зданий и сооружений

№ п/п	Наименование и обозначение	Этажей	Количество		Площадь, кв. м		Объем, куб. м	Примечание
			зданий	квартир	жилая	общественная		
1	Индивидуальный жилой дом (проект)	2	20	20	144,00	144,00		
2	Здание на 2 этажа (проект)	2	20	20	30,00	30,00		
3	Баня (проект)	1	20	20	18,00	18,00		
4	Комплексные лотарьи (проект)	1	20	20	8,00	8,00		
5	Место на 40 последних мест (проект)	1	20	20	308,00	308,00		
29	ТП (проект)	1	1	1	42,0	42,0		
30	ФРП (проект)	1	1	1	42,0	42,0		
40	Рекреационный пункт (лесополоса) (ММЗ "Альбом" от 04.06.07 г.)	1	1	1	160,0	160,0		
50	Магистраль производственных и непроизводственных товаров (проект)	1	1	1	380,0	380,0		
60	ТП (проект)	1	1	1	42,0	42,0		
70	Магистраль производственных и непроизводственных товаров (проект)	1	1	1	200,0	200,0		
80	ТП (проект)	1	1	1	42,0	42,0		
90	Магистраль (труба)	1	1	1	—	—		
11	Сооружение религиозного назначения (проект)	1	1	1	—	—		
12	Котельня МУП "Зеленая поляна" (проект)	1	1	1	—	—		

ТСЖ "Зеленая Поляна"
+7 927 375 6716
www.zelpol.info